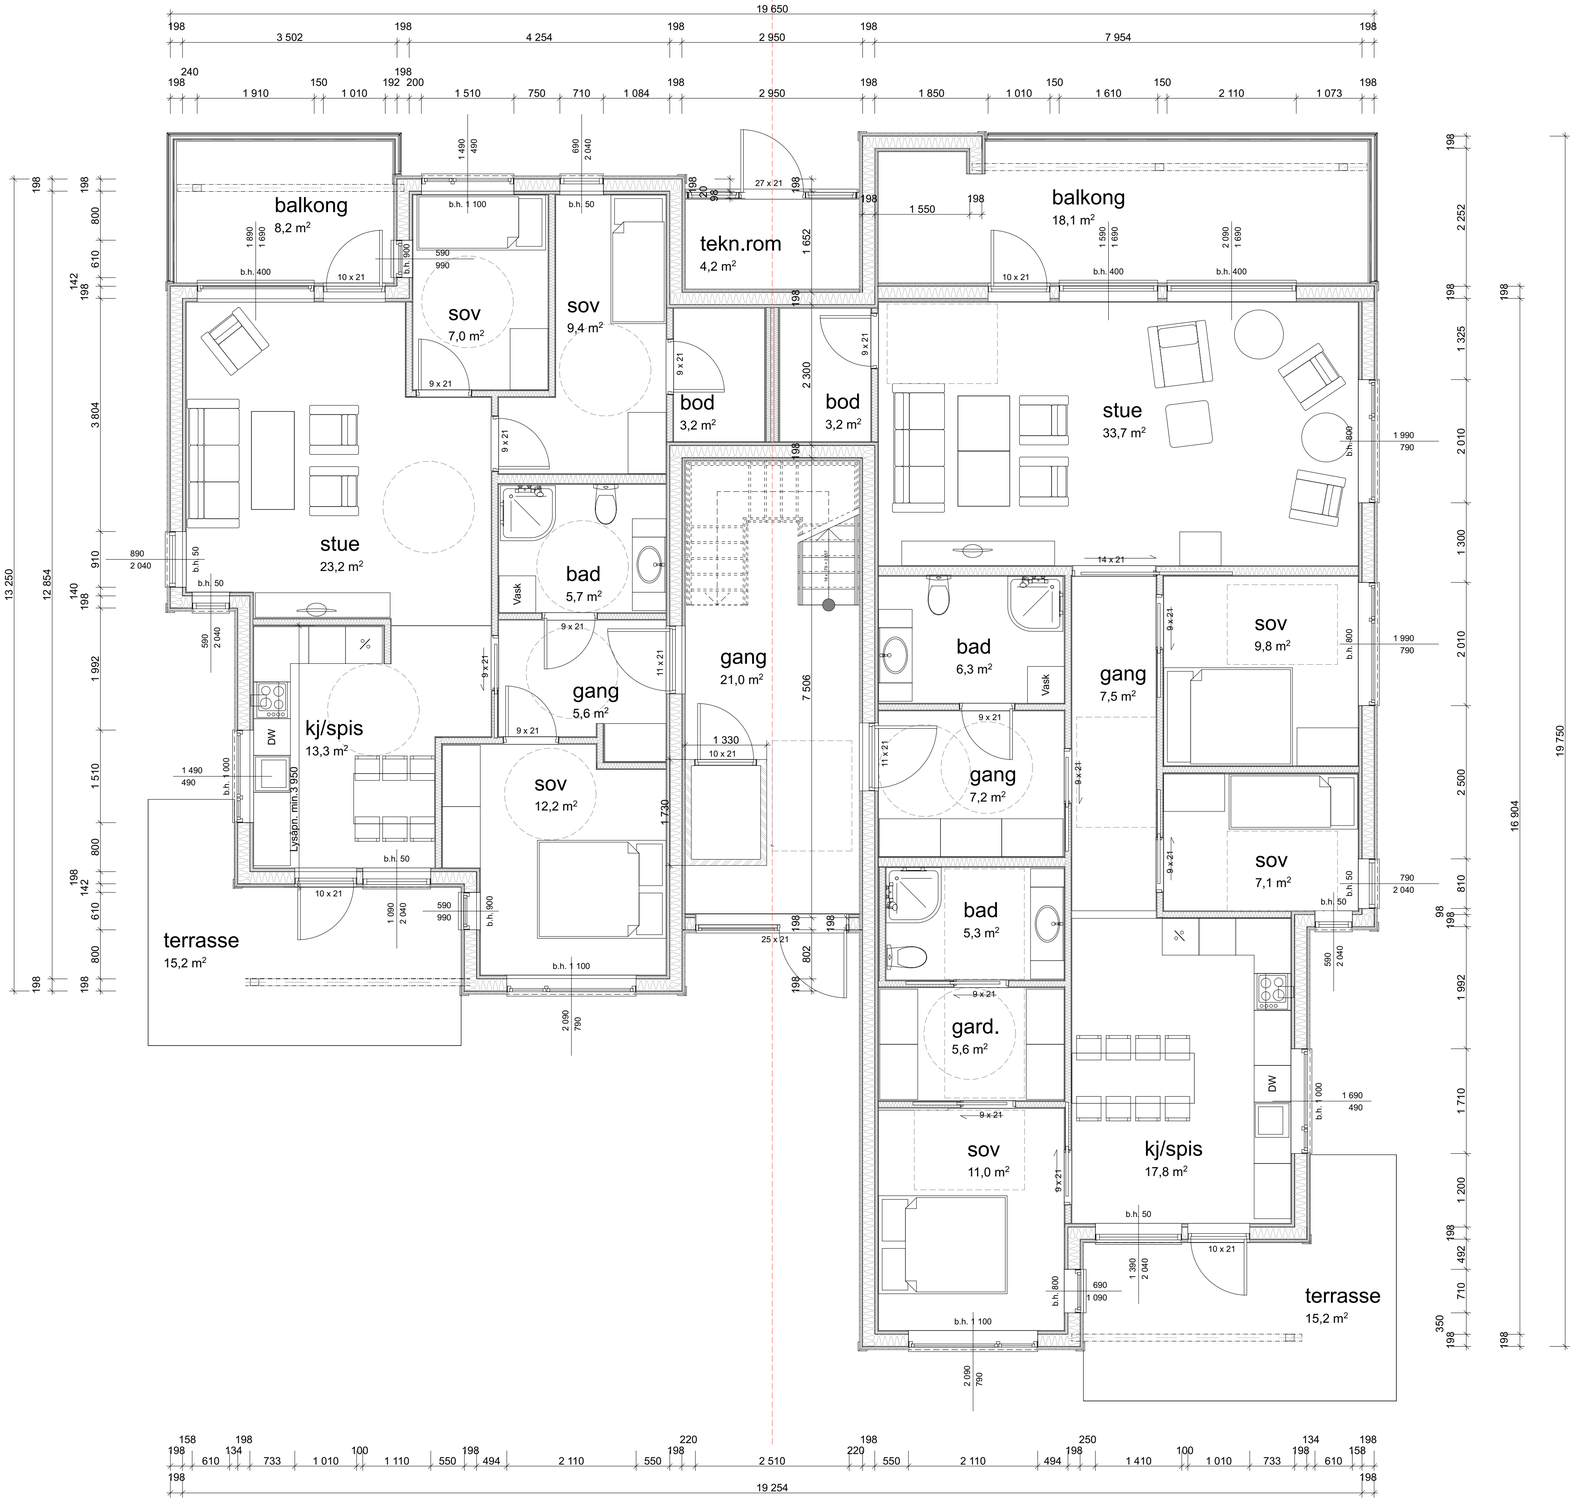

BIM-verktøy ArchiCAD 19 NOR Filplassering: /Users/hd/Desktop/19022-type A_ utvidelse alt.Verdal-28.08.19.pln

Tegningsnr.	Revisjon nr.
A22-101	

Type tegning
Plan 1. Etasje

Rev	Nr	Beskrivelse	Dato	Sign	Kontr

Arkidéco as
Innherredsvegen 57b
7503 Stjørdal
74 83 45 00
arkideco@arkideco.no

Fase
Bearbeiding pr. 28.08.19

Tiltakshaver
StraXbo as

Prosjekt
Gamle Ferjeveg 9 og 11
Verdal

Sign.	Kontroll
hd	hd

Filnavn
19022-type A_ utvidelse alt.Verdal-28.08.19.pln

Dato
07.05.19

Målestokk A1-format
1:50

Kontroll utførende

Gnr./Bnr./Festenr.:
Gnr/Bnr/Festenr

Sign. | Kontroll

Prosjektnr.: **19022**

Tegningsnr.: **A22-101**

Type tegning:
Plan 1. Etasje