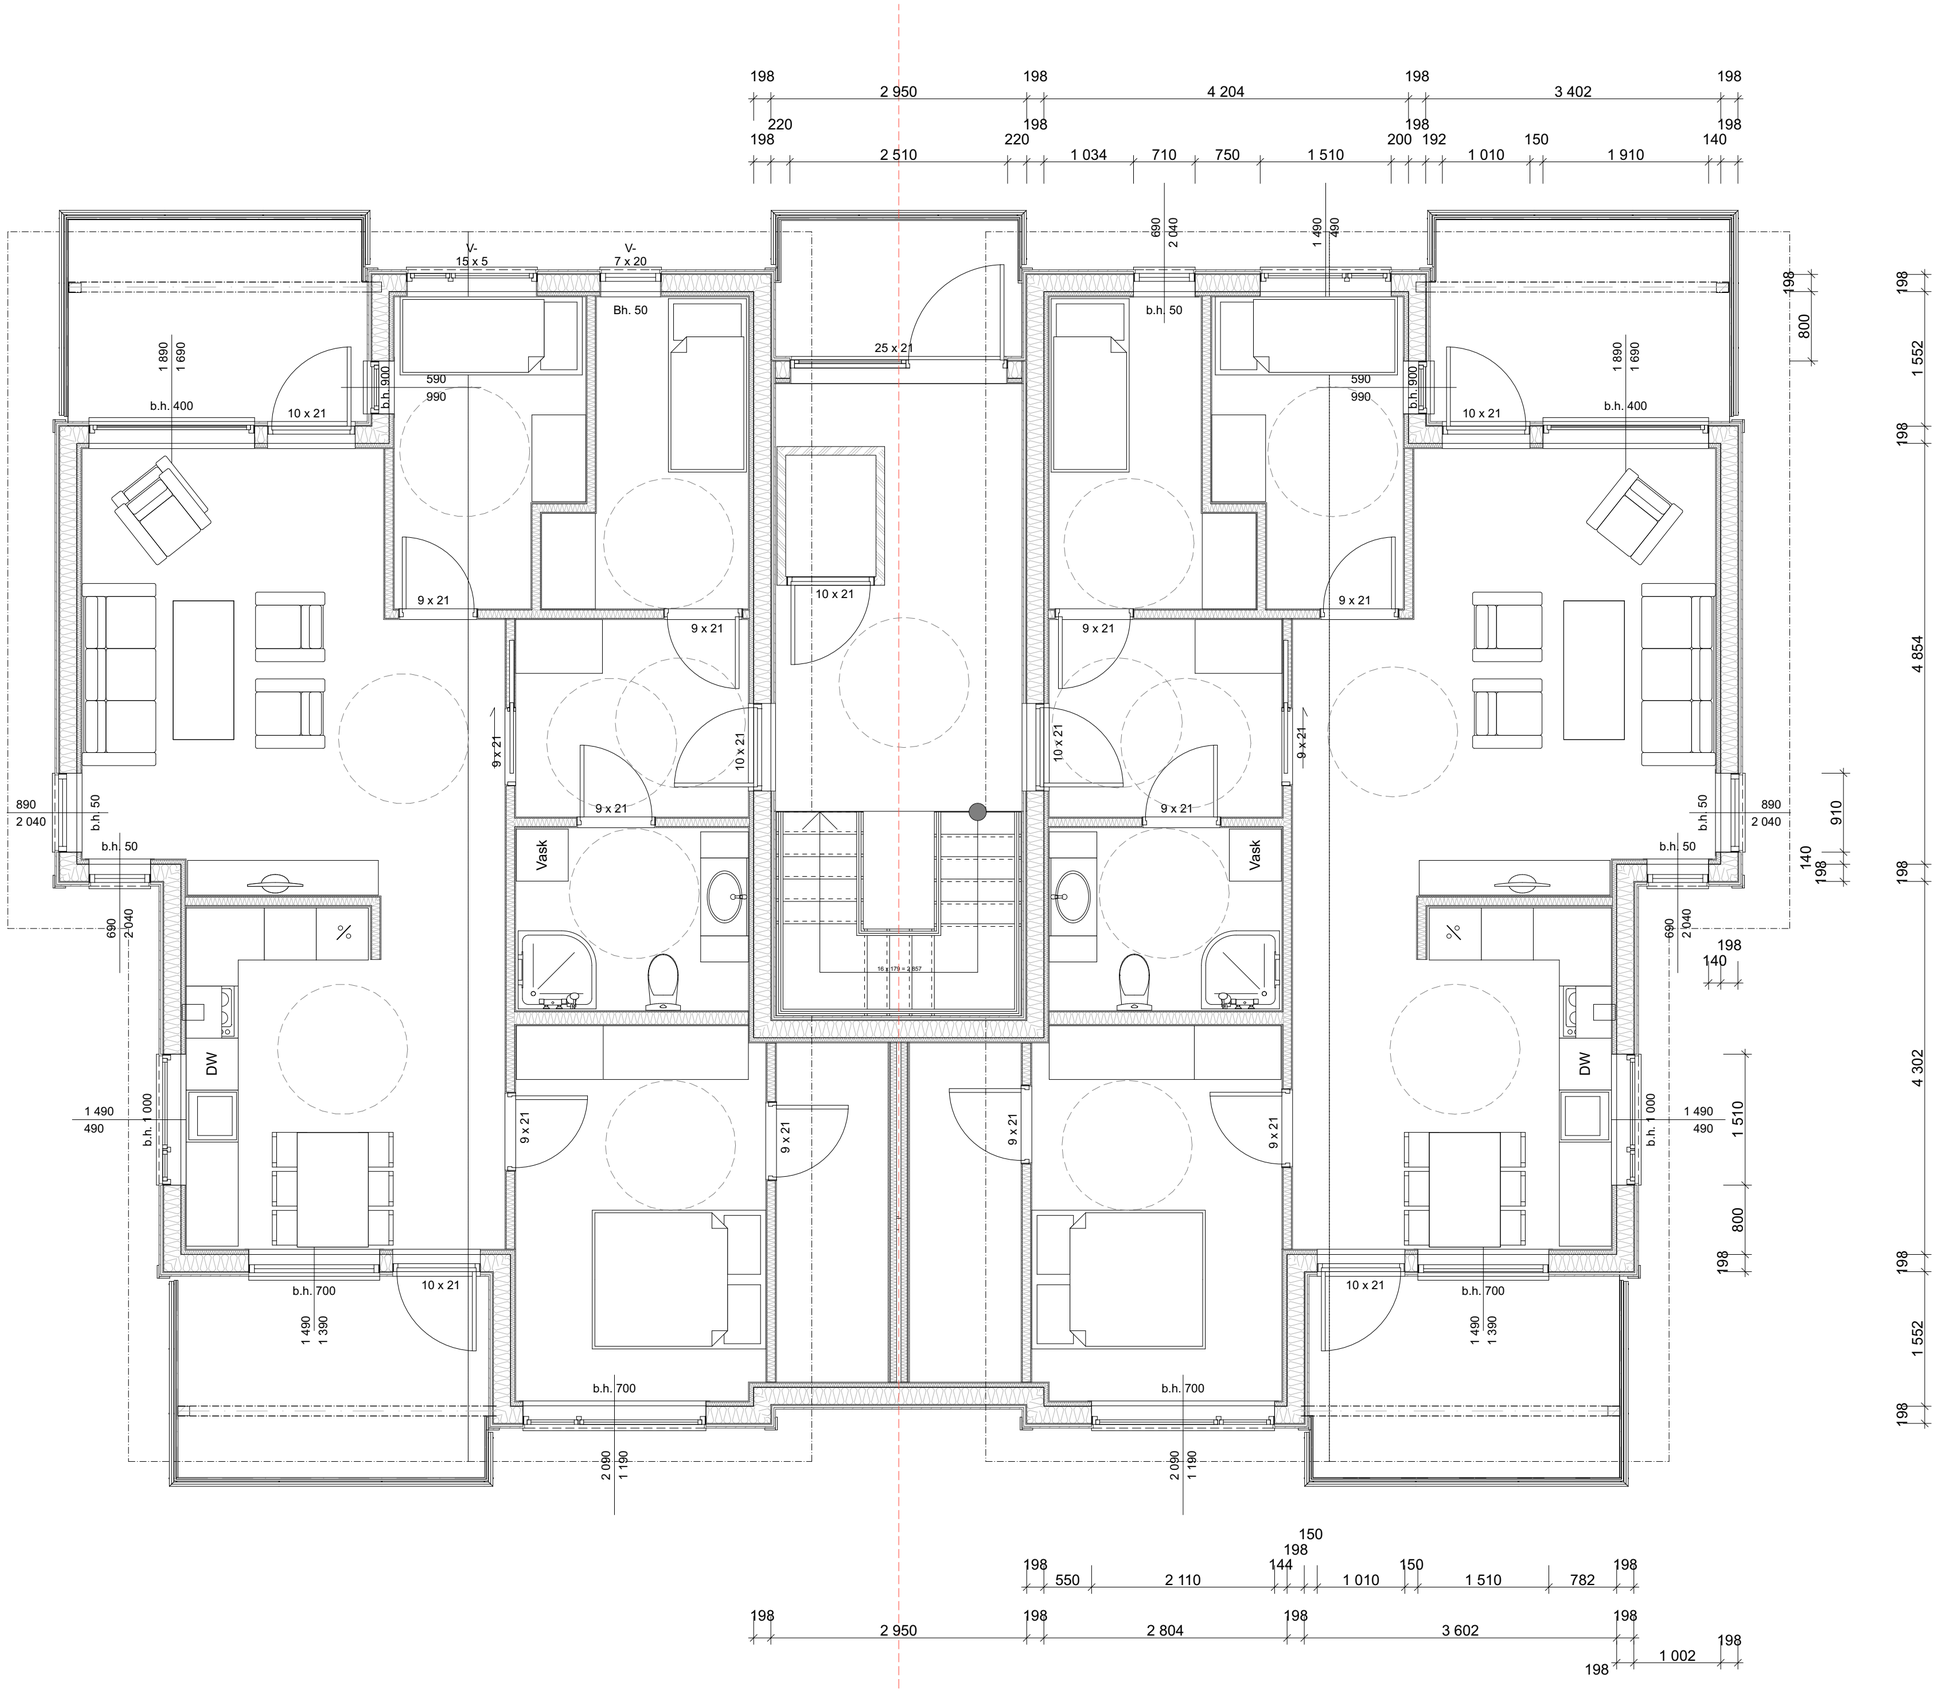

Rev	Nr	Beskrivelse	Dato	Sign	Kontr

Tegningsnr.
A22-132

Revisjon nr.

Type tegning
Plan 2. Etasje

Arkidéco as
Innherredsvegen 57b
7503 Stjørdal
74 83 45 00
arkideco@arkideco.no

Fase

Tiltakshaver
StraXbo as

Prosjekt
Straxbo 403
variant BS-1

Sign. **hd** | Kontroll **hd**

Filnavn
17056-BS-1.pln

Dato
06.02.18

Målestokk
1:50

Kontroll utførende
Sign. | Kontroll

Gnr./Bnr./Festenr.:
Gnr/Bnr/Festenr

Prosjektnr.:
16056

Tegningsnr.:
A22-132

Type tegning:
Plan 2. Etasje

BIM-verktøy ArchiCAD 19 NOR Filplassering: /Volumes/Serverdisk/nyProsjekt/2017/17056-Straxbo-alt. takformer 4-mannsbolig/17056:6 Tegninger, foto, beskrivelse/17056-BS-1.pln