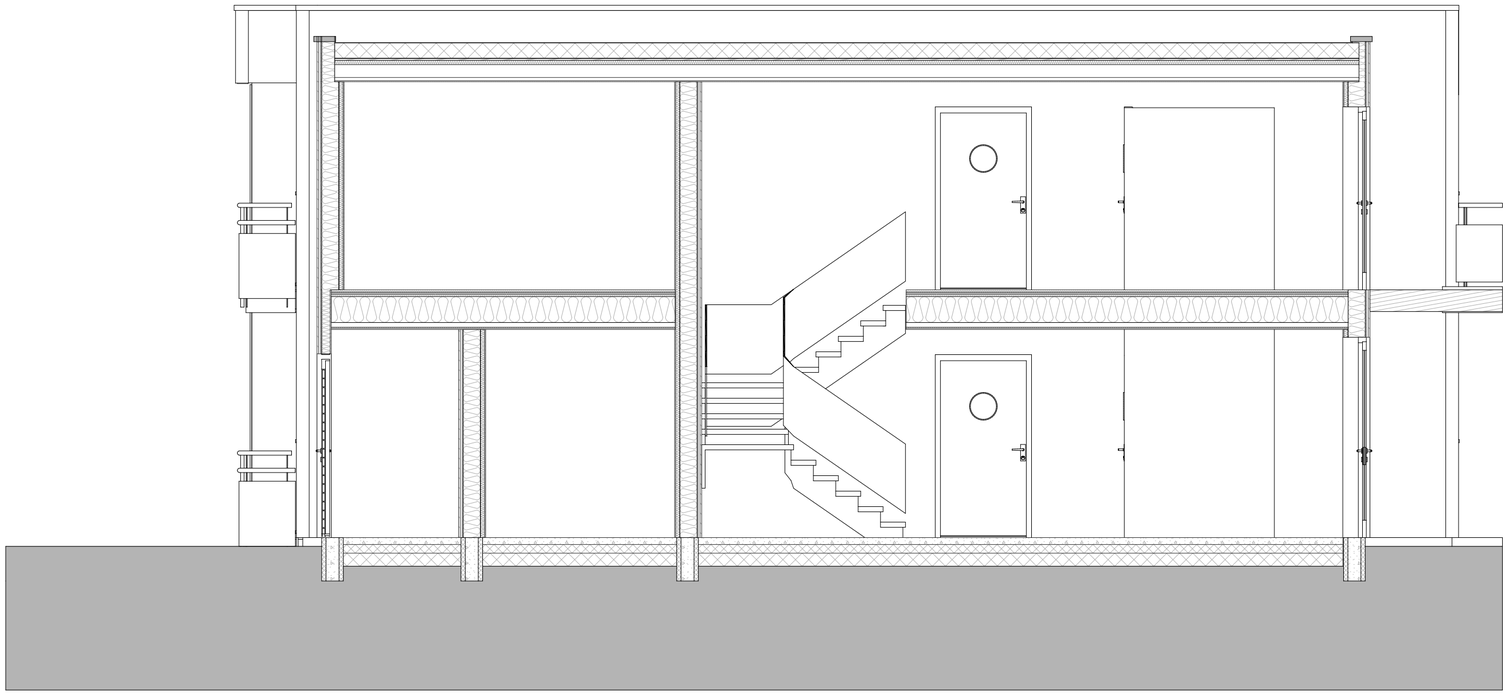

1:50 C

BIM-verktøy ArchiCAD 19 NOR Filplassering: /Volumes/LaCie/nyProsjekt/2019/19002-StraxBo-Sørlia Park Steinkjer/19002:6 Tegninger, foto, beskrivelse/19002-PLN/19002-type A, innglasset:utvidet-Rev.30.04.19.pln

Tegningsnr.
A30-102

Revisjon nr.

Type tegning
Snitt C og D

Rev	Nr	Beskrivelse	Dato	Sign	Kontr
Rev.	A	Inngangs- og balkongdør m/sidefelt +trapp			
		speilvendt. Vinduer i boder 2.etg. fjernet.	30.04.19	hd	

Arkidéco as
Innherredsvegen 57b
7503 Stjørdal
74 83 45 00
arkideco@arkideco.no

Fase
Bearbeiding pr. 18.02.19

Tiltakshaver
StraXbo as

Prosjekt
Straxbo 403 A med innglassing og utvidelse soverom

Sign.	Kontroll
hd	**hd**

Filnavn
19002-type A, innglasset:utvidet-Rev. 30.04.19.pln

Dato
18.02.19

Målestokk
1:50

Kontroll utførende

Gnr./Bnr./Festenr.:
Gnr/Bnr/Festenr

Sign. | Kontroll

Prosjektnr.:	Tegningsnr.:	Rev:
19002	**A30-102**	**A**

Type tegning:
Snitt C og D