


1:100 Fasade Nord

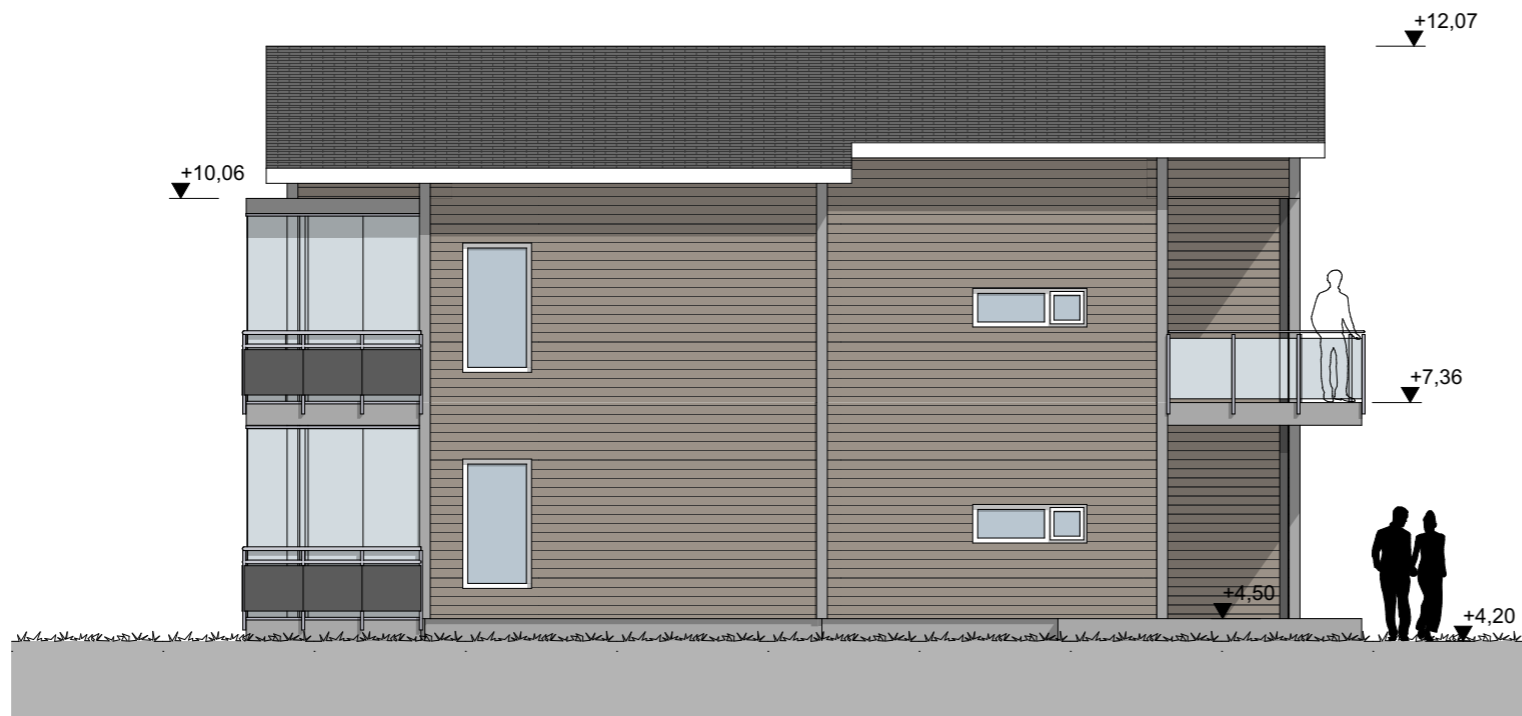

1:100 Fasade Vest

Foreløpig illustrert med fargevalg som byggetrinn 1:

\* Panel - Jotun Trebit - 637 Ny Stengrå

\* Fasadeplater - NCS S2060 G90Y

Endelig fargevalg avklares med ARK og tiltakshaver.

TEGNING TIL BYGGESØKNAD

Prosjekt: <b>Boliger Gamle Ferjevegen 11</b>		Kontroll prosjekt:	
Sign.:	QL	Kontroll:	QL
Tiltakshaver: <b>Straxbo Eiendom AS</b> Sjøfartsgaten 14 7716 Steinkjer	<b>straxbo</b> GANSKE ENKELT	Gnr./Bnr./Festenr.:	<b>Gnr 18 / Bnr 64</b>
Prosjekterende: <b>PRAKSIS arkitekter as</b> Svein Jarlsgate 2 7713 Steinkjer		Dato:	<b>28.08.2020</b>
© Alle rettigheter tilhører utførende for prosjektering, kopiering eller bruk av disse tegningene er forbudt uten skriftlig samtykke		Målestokk:	<b>1:100</b>
Tegning: <b>Fasade Nord og Vest</b>		Tegningsnr.:	<b>A40-01</b>
		Rev.:	.