1:50 Fasade Vest

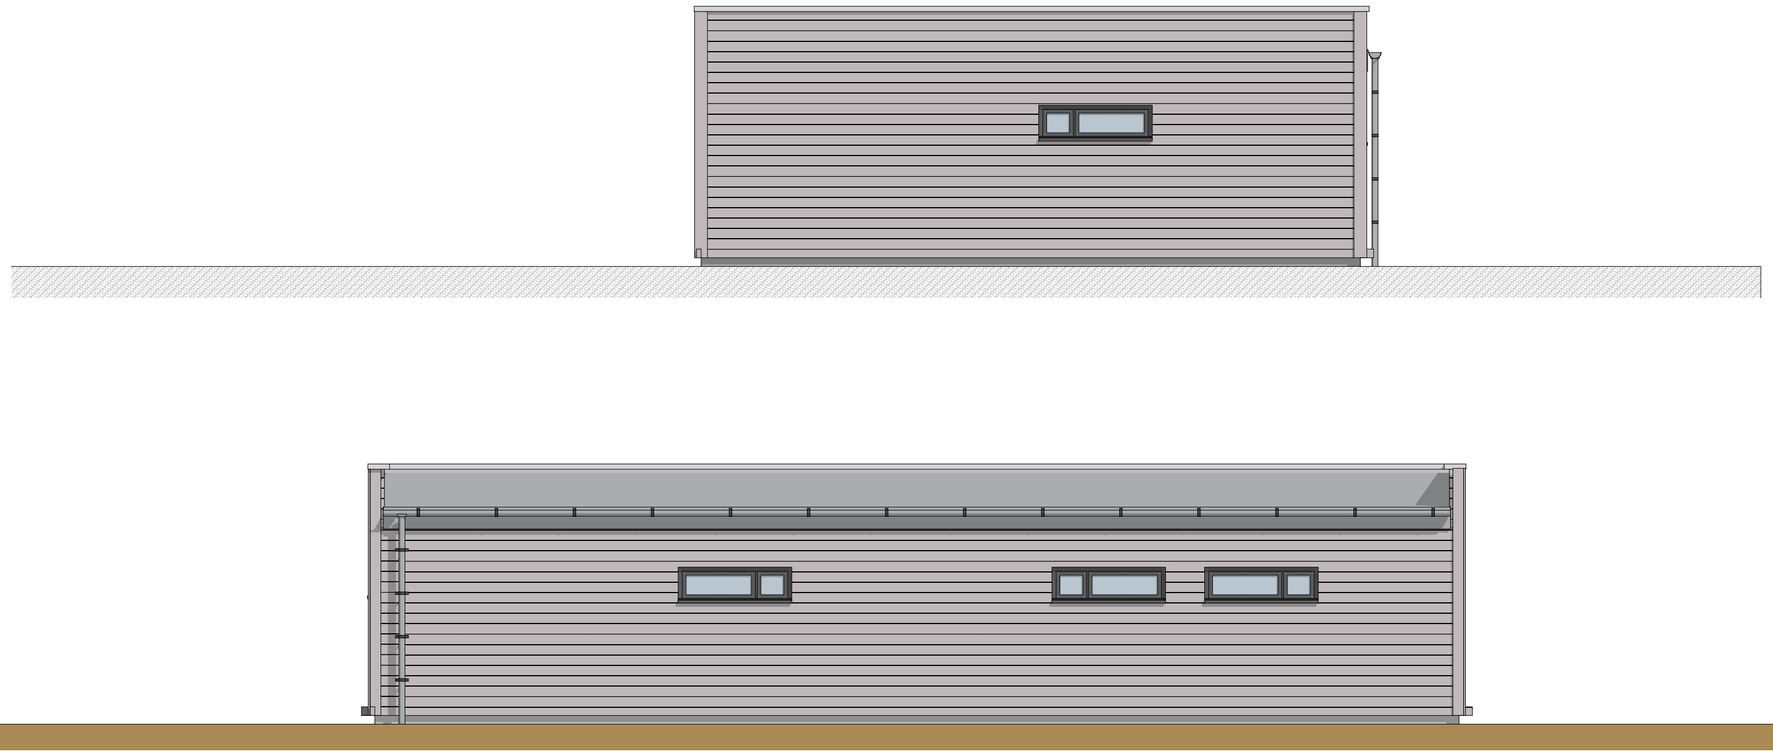

Tegningsnr.	Revisjon nr.
A40-111	

Type tegning
Fasader garasjer

Rev	Nr	Beskrivelse	Dato	Sign	Kontr

Arkidéco as

Innherredsvegen 57b
7503 Stjørdal
74 83 45 00
arkideco@arkideco.no

Fase

Tiltakshaver
StraXbo as

Prosjekt
Garasjer

Sign.	Kontroll
hd	**hd**

Filnavn
16061-garasje.pln

Dato
13.02.17

Målestokk
1:50

Kontroll utførende

Gnr./Bnr./Festenr.:
Gnr/Bnr/Festenr

Sign. | Kontroll

Prosjektnr.:
Prosjektnr.

Tegningsnr.:
A40-111

Type tegning:
Fasader garasjer