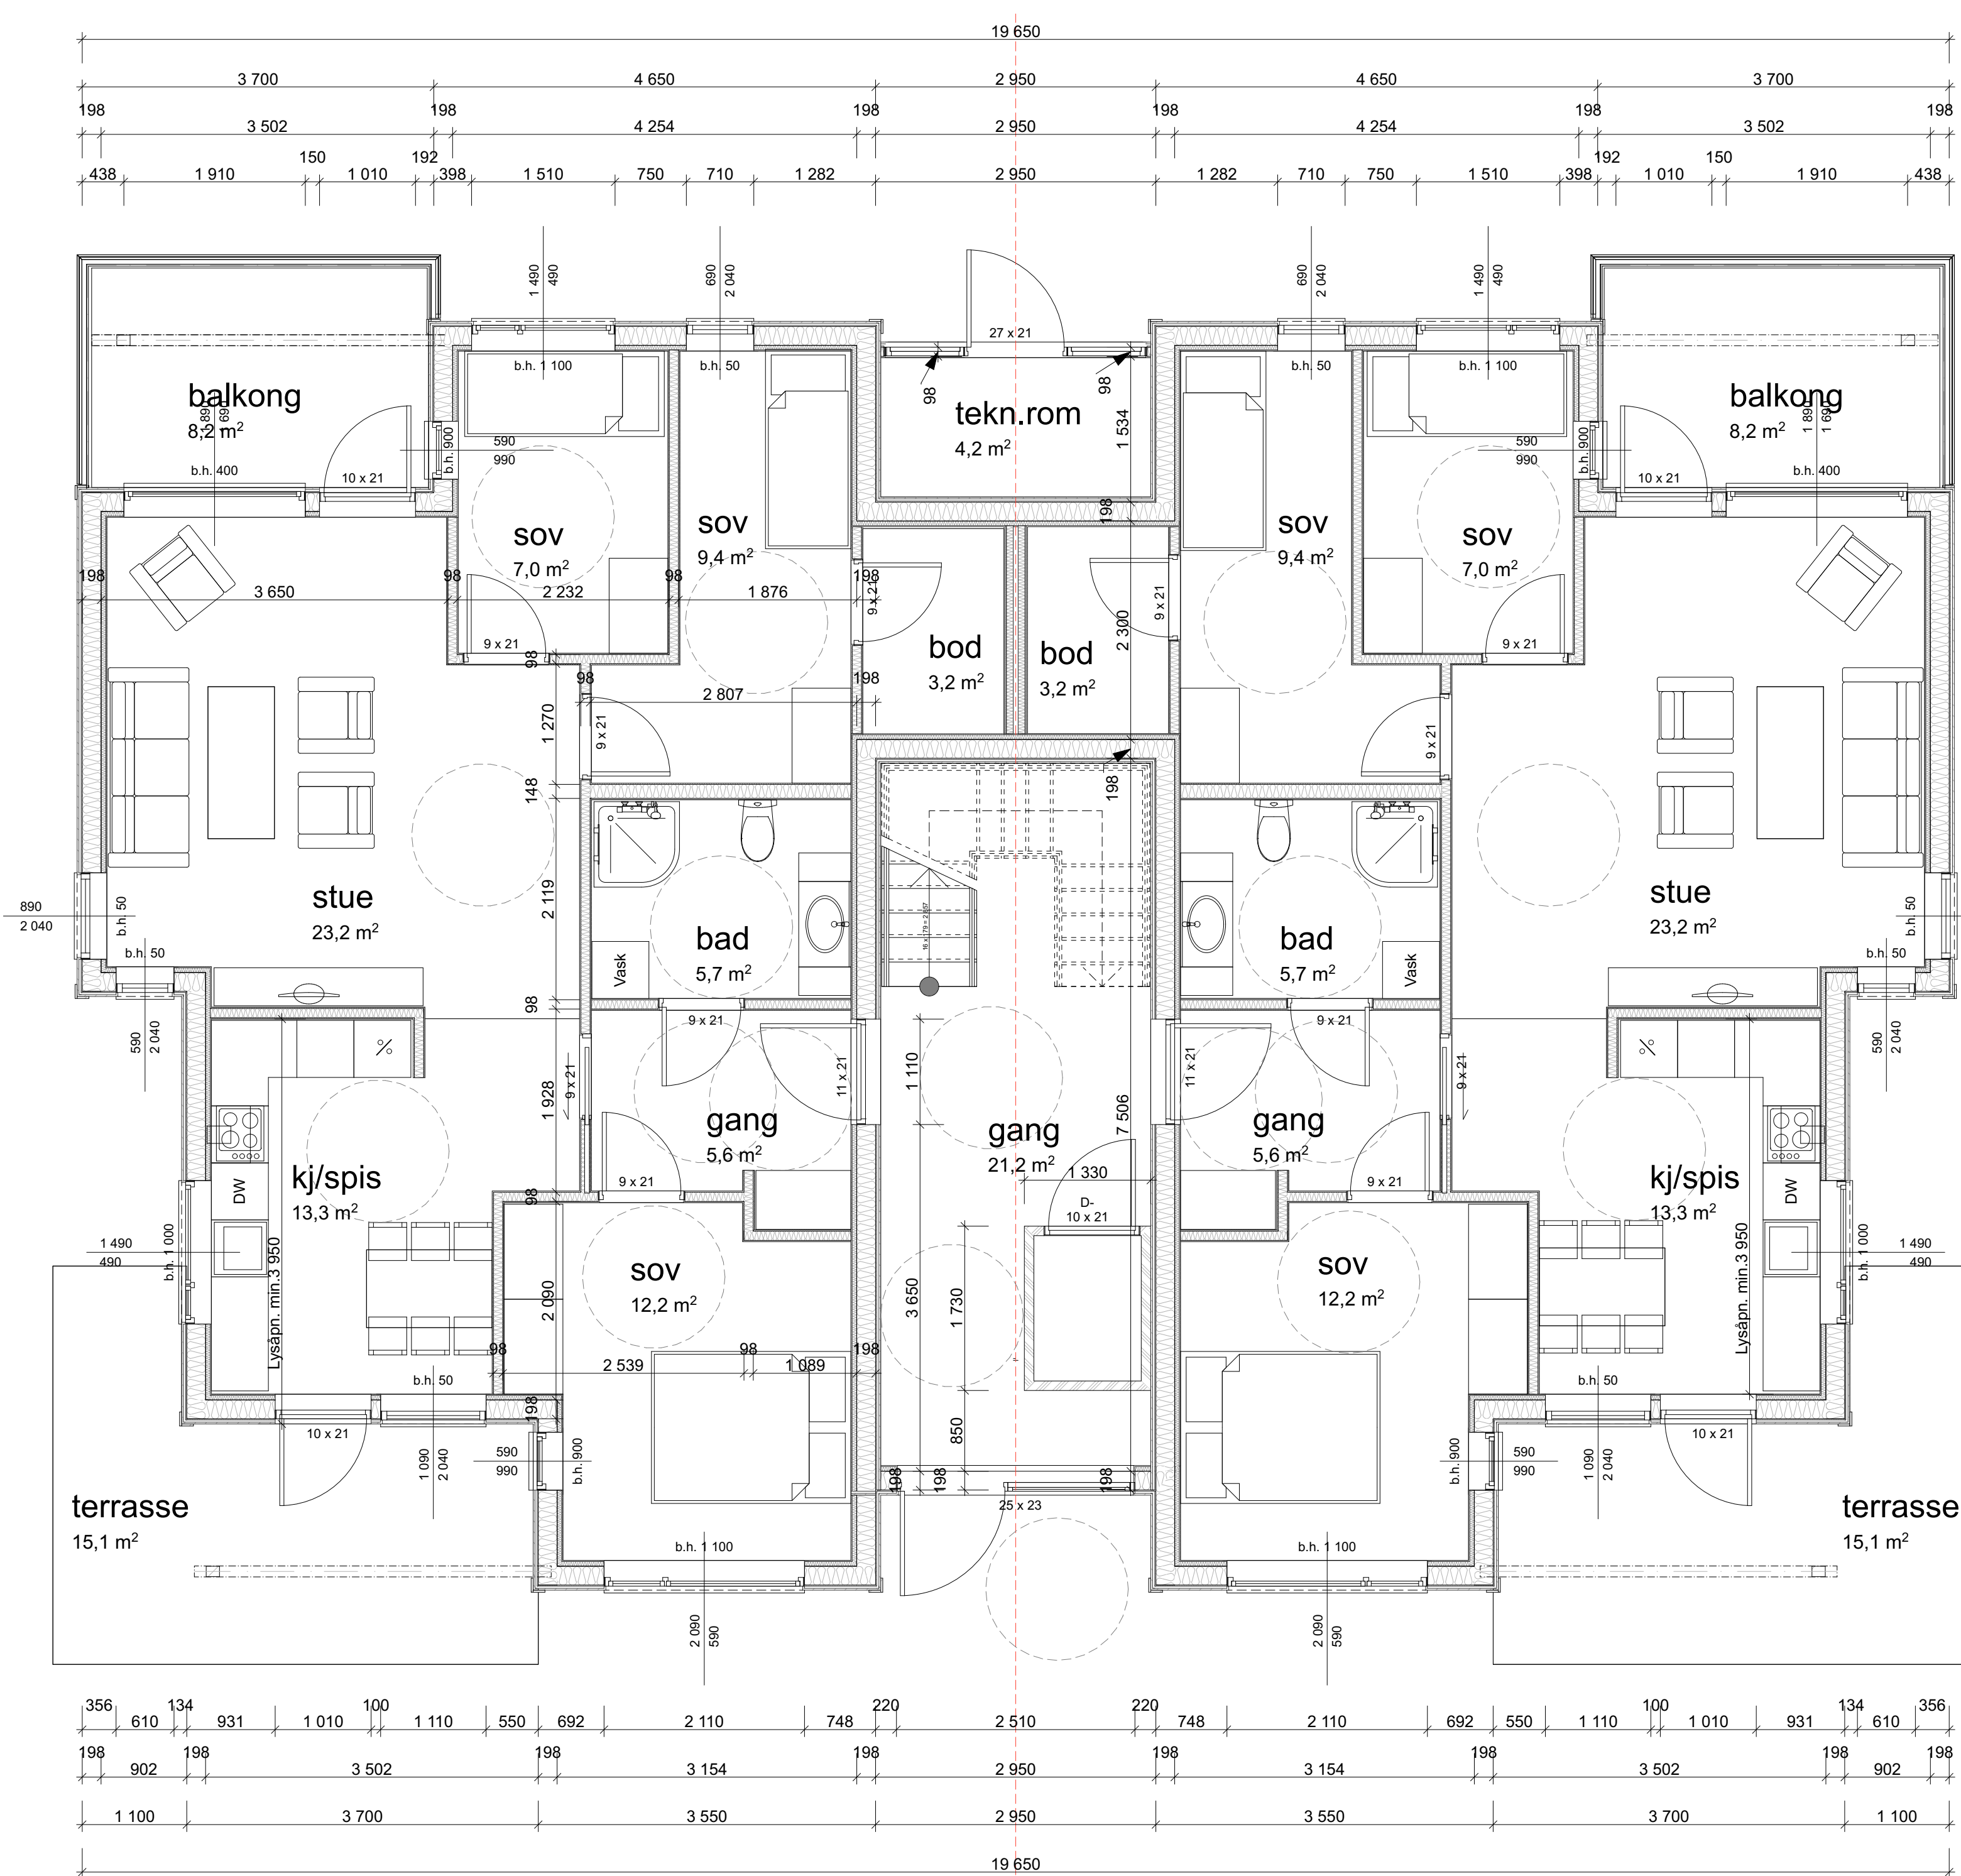


Tegningsnr.
A22-101

Revisjon nr.

Type tegning
Plan 1. Etasje

Rev.	A	Inngangs- og balkongdør m/sidefelt +trapp spilvendt. Vinduer i boder 2.etg. fjernet.	30.04.19	hd	
Rev.	Nr	Beskrivelse	Dato	Sign	Kontr

Arkidéco as

Innhøringsveien 57b
7503 Sjørdal
74 83 45 00
arkideco@arkideco.no

Fase
Bearbeiding pr. 18.02.19

Tiltakshaver
StraXbo as

Prosjekt
**Straxbo 403 A
med innglassing og
utvidelse soverom**

Gnr./Bnr./Festnr.:
Gnr/Bnr/Festenr

Prosjektnr.:
19002

Tegningsnr.:
A22-101

Type tegning:
Plan 1. Etasje

Sign.
hd

Kontroll
hd

Rev.
A

Sign.
hd

Kontroll
hd

Rev.
A

Sign.
hd

Kontroll
hd

Rev.
A